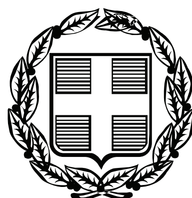


ΕΦΗΜΕΡΙΣ ΤΗΣ ΚΥΒΕΡΝΗΣΕΩΣ

ΤΗΣ ΕΛΛΗΝΙΚΗΣ ΔΗΜΟΚΡΑΤΙΑΣ

ΤΕΥΧΟΣ ΤΕΤΑΡΤΟ **Αρ. Φύλλου 73**

25 Φεβρουαρίου 2008

ΠΕΡΙΕΧΟΜΕΝΑ

ΑΠΟΦΑΣΕΙΣ

ΑΠΟΦΑΣΕΙΣ

Αριθμ. 1149 (1)

Έγκριση παραχώρησης κατά χρήση του κτιρίου του παλαιού Διοικητηρίου στο πρώην Στρατόπεδο Κόδρα.

Ο ΥΠΟΥΡΓΟΣ
ΜΑΚΕΔΟΝΙΑΣ-ΘΡΑΚΗΣ

Έχοντας υπόψη:

1. Τις διατάξεις:

Του π.δ. 167/2005 «Οργανισμός του Υπουργείου Μακεδονίας-Θράκης» (ΦΕΚ 220 Α΄).

Του άρθρου 1 παρ. 4 του ν. 2466/1997 «Σύσταση νομικού προσώπου με την επωνυμία «Εθνικό Κέντρο Χαρτών και Χαρτογραφικής Κληρονομιάς - Εθνική Χαρτοθήκη»» (ΦΕΚ 30 Α΄), όπως τροποποιήθηκε με το άρθρο 15 του ν. 3489/2006 (ΦΕΚ 205 Α΄).

2. Την ΥΠΠΟ/ΔΝΣΑΚ/43539/1141/28.6.2005 (ΦΕΚ 986/Β΄/2005) για το χαρακτηρισμό του χώρου του πρώην Στρατοπέδου Κόδρα που βρίσκεται στο Δήμο Καλαμαριάς, ως ιστορικού τόπου.

3. Την ΥΠΠΟ/ΔΙΝΕΣΑΚ/12366/321/14.3.2007 (ΦΕΚ 113/ΑΑΠ/28.3.2007) για το χαρακτηρισμό ως μνημείων δεκαέξι (16) στρατιωτικών κτισμάτων στον «ιστορικό τόπο» του πρώην Στρατοπέδου Κόδρα στο Δήμο Καλαμαριάς.

4. Το υπ' αριθμ. 4883/558/19.6.1997 έγγραφο της Κτηματικής Εταιρείας του Δημοσίου για την παραχώρηση κατά χρήση του κτιρίου Νο 8 στο χώρο του πρώην Στρατοπέδου Κόδρα, στο Υπουργείο Μακεδονίας - Θράκης.

5. Το με αριθμό 17λ/1.2.2008 έγγραφο του Ε.Κ.Ε.Π.Π. - Ε.ΚΕ.Χ.ΧΑ.Κ., αποφασίζουμε:

Εγκρίνουμε την παραχώρηση κατά χρήση του κτιρίου του Διοικητηρίου στον «ιστορικό τόπο» του πρώην στρατοπέδου Κόδρα, από το Υπουργείο Μακεδονίας - Θράκης στο νομικό πρόσωπο ιδιωτικού δικαίου με την επωνυμία «Ευρωπαϊκό Κέντρο Πληροφόρησης και Πολιτισμού - Εθνικό Κέντρο Χαρτών και Χαρτογραφικής Κληρονομιάς -Εθνική Χαρτοθήκη» (Ε.ΚΕ.Π.Π.- Ε.ΚΕ. Χ.ΧΑ.Κ.).

Η απόφαση αυτή να δημοσιευθεί στην Εφημερίδα της Κυβερνήσεως.

Θεσσαλονίκη, 8 Φεβρουαρίου 2008

Ο ΥΠΟΥΡΓΟΣ

ΜΑΡΓΑΡΙΤΗΣ ΤΖΙΜΑΣ

Αριθμ. 2747πε/190 (2)

Επικύρωση οριογραμμών ρέματος στη θέση Ακροβατερή της περιοχής Τρία Μοναστήρια του Ν. Ρεθύμνου.

Ο ΓΕΝΙΚΟΣ ΓΡΑΜΜΑΤΕΑΣ ΠΕΡΙΦΕΡΕΙΑΣ ΚΡΗΤΗΣ

Έχοντας υπόψη:

1) Το ν. 3200/1955 περί Διοικητικής Αποκέντρωσης όπως τροποποιήθηκε και συμπληρώθηκε μεταγενέστερα.

2) Τις διατάξεις του π.δ. 39/1983 περί μεταβιβάσεως αρμοδιοτήτων του Υπουργού Δημ.Έργων στις Περιφερειακές Υπηρεσίες.

3) Το Νόμο υπ' αριθμ. 2503/1997 περί Διοίκησης, οργάνωσης στελέχωσης της Περιφέρειας κ.λπ.

4) Το νόμο 2853/16.7.1992 περί υδραυλικών εν γένει έργων και αστυνομεύσεων των δημόσιων υδάτων.

5) Τις διατάξεις του άρθρου 90 του κώδικα για την Κυβέρνηση και τα Κυβερνητικά Όργανα, όπως κωδικοποιήθηκε με το αρ. πρώτο του π.δ. 63/2005.

6) Τις διατάξεις του άρθρου 10 του ν. 3044/2002 για την άσκηση αρμοδιοτήτων του Πολεοδομικού Σχεδιασμού.

7) Τις διατάξεις των παρ. 1, 2, 3 του άρθρου 6 του ν. 880/1979 (Α΄58) όπως η παράγραφος 3 συμπληρώθηκε με το άρθρο 6 (παρ. 1γ) του νόμου 2052/1992 (ΦΕΚ Α΄ 94) και αντικαταστάθηκαν με το άρθρο 5 του ν. 3010/2002 (Α΄ 91) «εναρμόνιση του ν. 1650/1986 με τις οδηγίες 97/11 ΕΕ και 96/61 ΕΕ διαδικασία οριοθέτησης και ρυθμίσεις θεμάτων για τα υδατορέματα και άλλες διατάξεις».

8) Τις διατάξεις του ν. 1337/1983 περί επεκτάσεως των πολεοδομικών σχεδίων κλπ και του άρθρου 6 του ισχύοντος κτιριοδομικού κανονισμού που αφορά την δόμηση κοντά σε ρέματα.

9) Τις ισχύουσες διατάξεις της Πολεοδομικής νομοθεσίας «δόμηση παρά ρέματα» και ειδικότερα τα οριζόμενα στο άρθρο 6 της υπ' αριθμ. 3046/304//3.2.1989 απόφασης του Αν. Υπουργού Περιβάλλοντος, Χωροταξίας και Δημοσίων έργων (Κτιριοδομικός Κανονισμός και ειδικότερα τις διατάξεις του άρθρου 6 αυτού, σχετικά με τη δόμηση κοντά στα ρέματα).

10) Την υπ' αριθμ. 33/1998 εγκύκλιο του ΥΠΕΧΩΔΕ «Αστυνόμευση ρεμάτων και συντήρηση αντιπλ/κών έργων».

11) Τις διατάξεις του άρθρου 66 του ν. 1622/1986 (περί Τοπικής Αυτοδιοίκησης, Περιφερειακής Ανάπτυξης και Δημοκρατικού Προγραμματισμού) όπως αντικαταστάθηκε με τις διατάξεις της παρ. 5 του άρθρου 33 του ν. 1832/1989.

12) Την υπ' αριθμ. 372/2007 απόφαση του Δημοτικού Συμβουλίου του Δήμου Ρεθύμνης με την οποία εγκρίνεται η οριοθέτηση του παραπάνω ρέματος.

13) Τον γενόμενο καθορισμό οριογραμμών ρέματος στην θέση Ακροβατερή της περιοχής Τρία Μοναστήρια του Δήμου Ρεθύμνης, ο οποίος έγινε από την Δ/νση Τεχνικών Υπηρεσιών της Νομαρχιακής Αυτοδιοίκησης Ρεθύμνης, μετά από τον έλεγχο και την θεώρηση του τοπογραφικού διαγράμματος, της τεχνικής έκθεσης και των συνοδευουσών αυτήν υδρολογικών, υδραυλικών και περιβαλλοντικών μελετών που συνέταξε ο Τοπογράφος Μηχανικός Ξεζωνάκης Στυλιανός, για τον καθορισμό των προτεινομένων οριογραμμών και ύστερα από την προαναφερόμενη γνωμοδότηση του Δημοτικού Συμβουλίου Δήμου Ρεθύμνου, αποφασίζουμε:

Επικυρώνουμε τις οριογραμμές του ρέματος στη θέση Ακροβατερή της περιοχής Τρία Μοναστήρια του Ν. Ρεθύμνου, όπως φαίνονται στο από τον Μάρτιο 2007 τοπογραφικό διάγραμμα του Τοπογράφου Μηχανικού Ξεζωνάκη Στυλιανού, όπως έχει ελεγχθεί και θεωρηθεί από την Δ.Τ.Υ. Νομαρχιακής Αυτοδιοίκησης Ρεθύμνου.

Οι οριογραμμές αυτές του παραπάνω ρέματος υλοποιούνται από τις πολυγωνικές γραμμές που ορίζουν τα σημεία 1,2,...,6,7 και 8,9,...,14,15.


Τα παραπάνω σημεία είναι αποτυπωμένα στα προαναφερόμενα τοπογραφικά διαγράμματα και περιέχονται σε αυτά με τις συντεταγμένες τους(σύστημα συντεταγμένων είναι το ΕΓΣΑ 87).

Η απόφαση αυτή να δημοσιευθεί στην Εφημερίδα της Κυβερνήσεως.

Ηράκλειο, 1 Φεβρουαρίου 2008

Ο Γενικός Γραμματέας Περιφέρειας
ΣΕΡΑΦΕΙΜ ΤΣΟΚΑΣ

ΟΡΙΟΘΕΤΗΣΗ ΤΜΗΜΑΤΟΣ ΡΕΜΑΤΟΣ ΣΤΗ ΘΕΣΗ ΓΕΡΑΝΙ ΤΟΥ ΔΗΜΟΥ ΝΙΚΗΦΟΡΟΥ ΦΩΚΑ ΔΗΜΟΥ ΡΕΘΥΜΝΟΥ

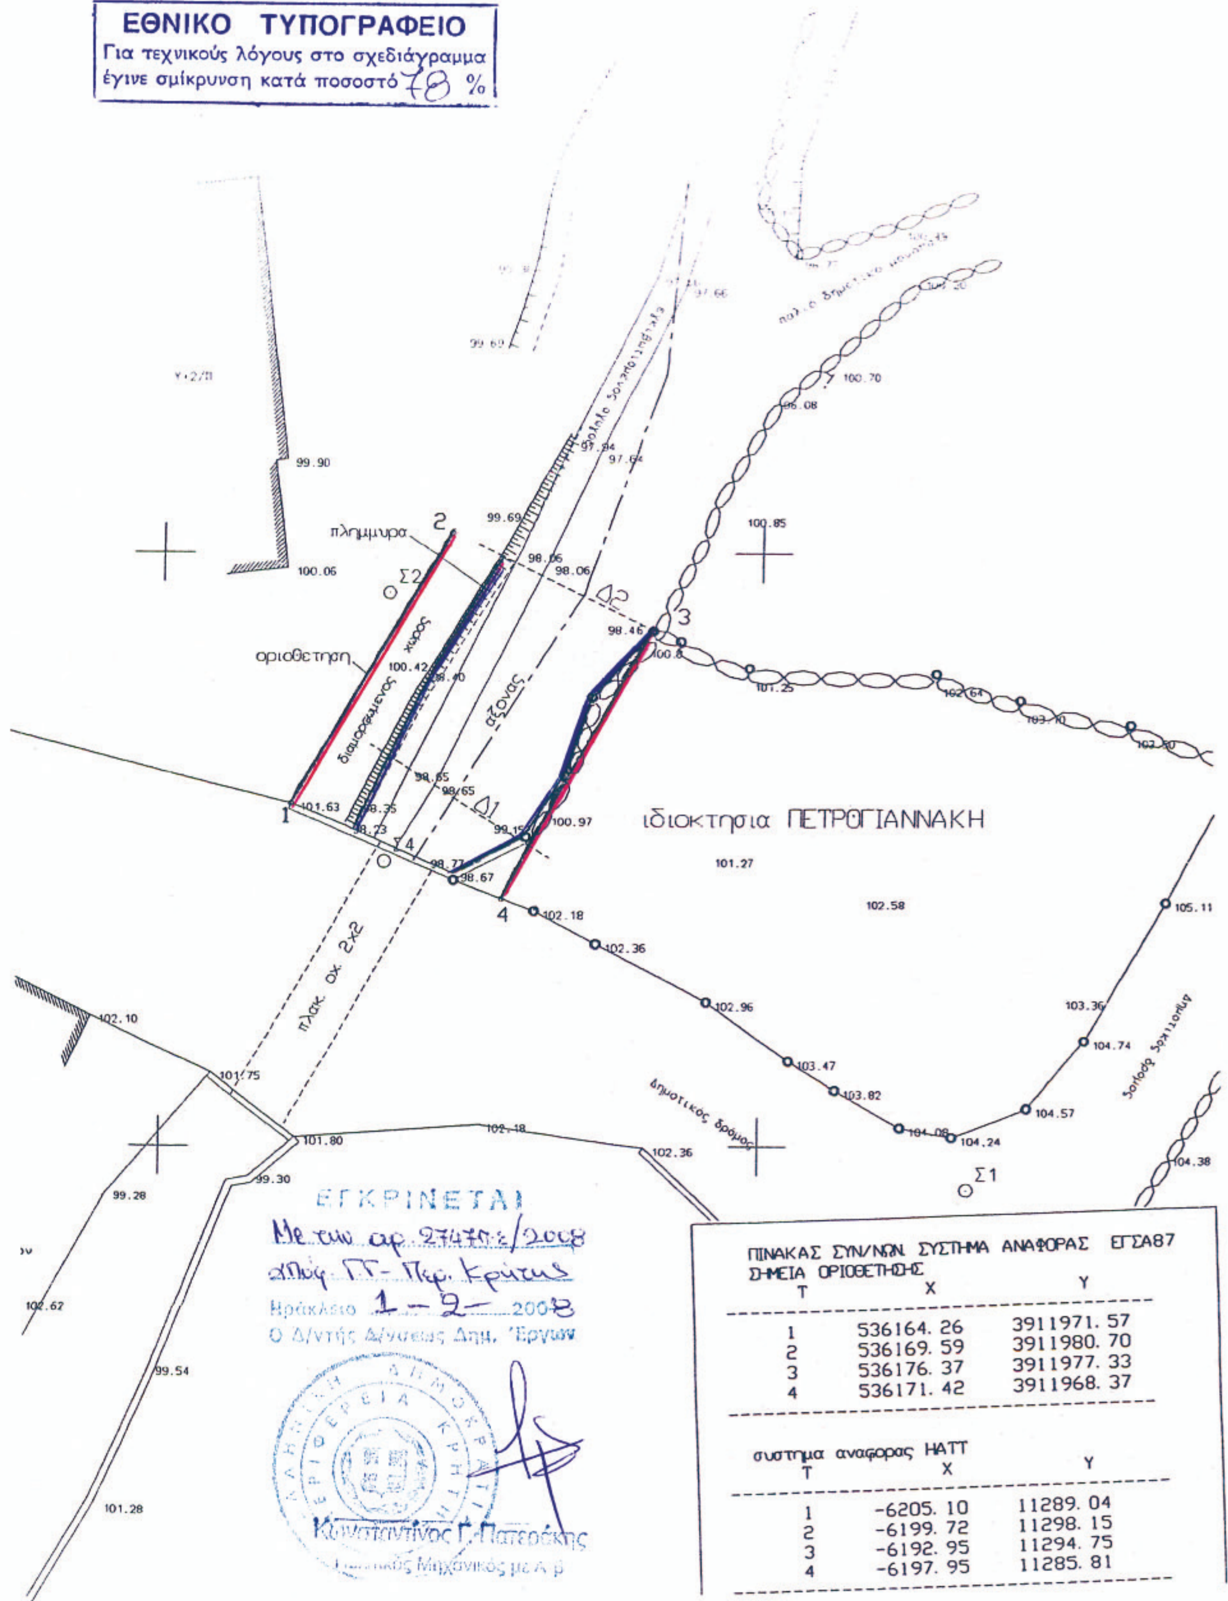


ΠΙΝΑΚΑΣ ΣΥΝ/ΝΩΝ ΣΥΣΤΗΜΑ ΑΝΑΦΟΡΑΣ ΕΓΣΑ87
ΣΗΜΕΙΑ ΟΡΙΟΘΕΤΗΣΗΣ

Τ	Χ	Υ
1	536164. 26	3911971. 57
2	536169. 59	3911980. 70
3	536176. 37	3911977. 33
4	536171. 42	3911968. 37

συστημα αναφορας ΗΑΤΤ

Τ	Χ	Υ
1	-6205. 10	11289. 04
2	-6199. 72	11298. 15
3	-6192. 95	11294. 75
4	-6197. 95	11285. 81

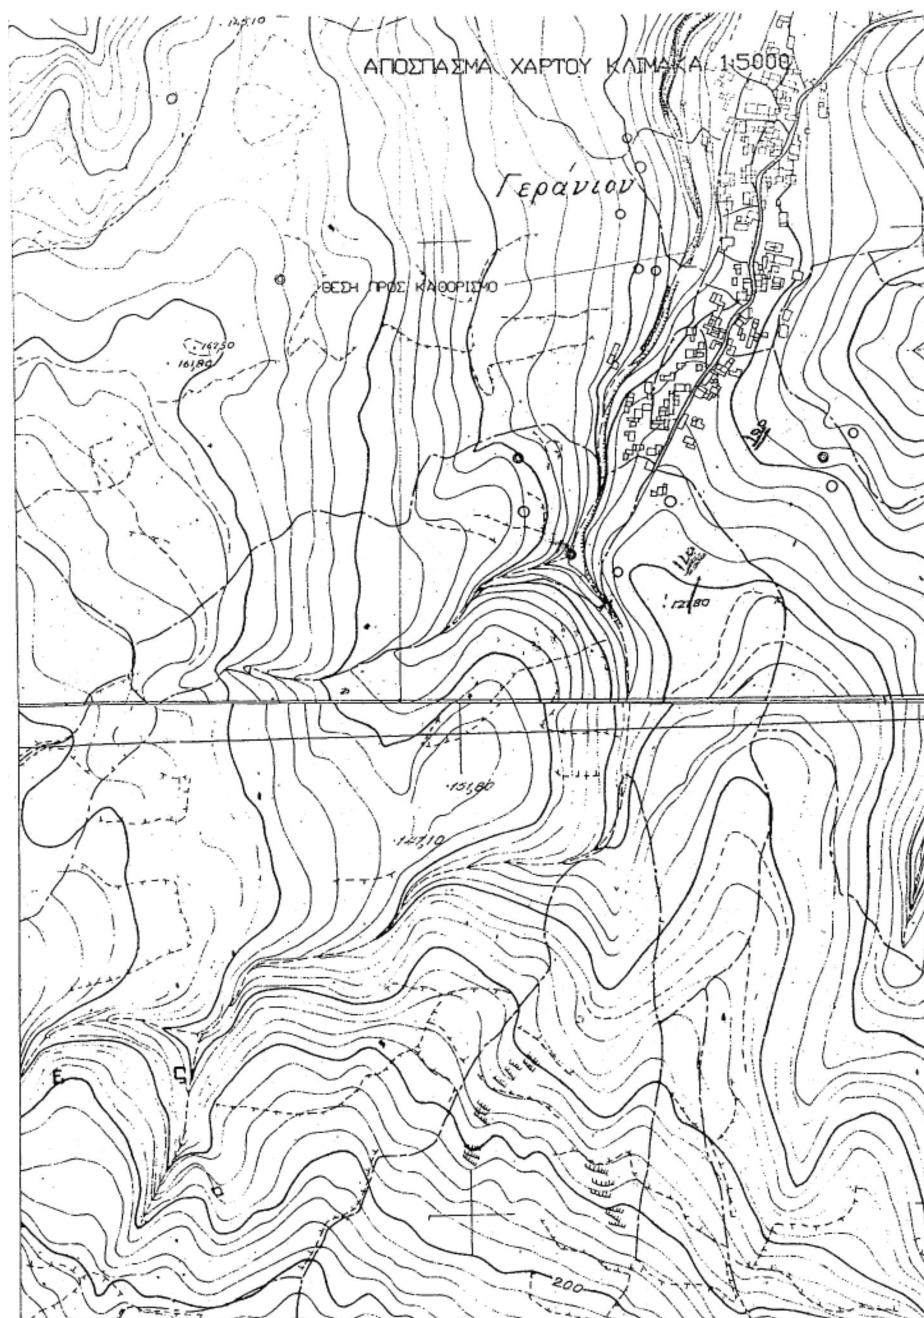

ΕΘΝΙΚΟ ΤΥΠΟΓΡΑΦΕΙΟ
Για τεχνικούς λόγους στο σχεδιάγραμμα έγινε σμίκρυνση, κατά ποσοστό, 80%

Αριθμ. 8433/07 (3)

Κήρυξη αναδασωτέας έκτασης συνολικού εμβαδού 1145 τ.μ. στη θέση «Χαρκαγγέλα», Δ.Δ. Φανών, του Δήμου Καμείρου της Νήσου Ρόδου, Ν. Δωδ/νήσου.

Ο ΓΕΝΙΚΟΣ ΓΡΑΜΜΑΤΕΑΣ
ΠΕΡΙΦΕΡΕΙΑΣ Ν. ΑΙΓΑΙΟΥ

Έχοντας υπόψη:

1. Τις διατάξεις του άρθρου 6 του ν. 3200/1955 περί διοικητικής αποκέντρωσης, όπως τροποποιήθηκε και συμπληρώθηκε μεταγενέστερα με το ν.δ. 532 /1970.

2. Τις διατάξεις του άρθρου 7 του ν. 2503 /1997 «Διοίκηση, οργάνωση, στελέχωση της Περιφέρειας κ.λ.π.».

3. Τις διατάξεις των άρθρων 24 παρ. 1 και 117 παρ. 3 του Συντάγματος.

4. Τις διατάξεις του ν. 998/1979 «Περί προστασίας των Δασών κ.λ.π.» και ειδικότερα:

α) του άρθρου 41 παρ. 1, β) του άρθρου 38 παρ. 1,

5. Τις διαταγές του Υπουργείου Γεωργίας:

α) 160417/1180/8.7.1980, β) 182447/3049/24.9.1980

6. Τις διατάξεις του άρθρου 120 του ν. 1892/1990

7. Τις διατάξεις του άρθρου 1 παρ. 15 του ν. 3208/2003 «Περί προστασίας δασικών οικοσυστημάτων κ.τ.λ.»

8. Την από 29.10.2007 (αρ. πρωτ. 7916/30.10.2007 της Υπηρεσίας μας) έκθεση αυτοψίας.

9. Την υπ' αριθμ. 6494/19.11.2007 εισήγηση της Δ/νσης Δασών Δωδ/νήσου για κήρυξη της εν λόγω έκτασης Δάσους ως αναδασωτέας διότι υλοτομήθηκε παράνομα, αποφασίζουμε:

Κηρύσσουμε αναδασωτέα με σκοπό την διατήρηση του χαρακτήρα του Δάσους και την αποκατάσταση της βλάστησης που καταστράφηκε, με φυσική ή τεχνητή αναδάσωση, από παράνομη υλοτομία έκταση συνολικού εμβαδού 1.145 τ.μ, που αποτελεί τμήμα της ιδιωτικής Κ.Μ 2143 γαιών Φανών, βρίσκεται στη θέση «Χαρκαγγέλα», Φανών, του Δήμου Καμείρου, της Νήσου Ρόδου και απεικονίζεται με τα στοιχεία (1,2,3,...,6,7,1) στο συνημμένο τοπογραφικό διάγραμμα, το οποίο αποτελεί αναπόσπαστο μέρος της παρούσας. Η έκταση έχει όρια ως εξής:

Βόρεια: Δάσος.

Νότια: Γεωργική έκταση.

Ανατολικά: Δάσος και Δασική έκταση.

Δυτικά: Δάσος.

Η απόφαση αυτή ισχύει από της κοινοποιήσεως της αρμοδίως (άρθρο 41 του ν. 998/1979) και προ της δημοσιεύσεώς της στην Εφημερίδα της Κυβερνήσεως (άρθρο 37 του ν. 3200/1955).

Η απόφαση αυτή να δημοσιευθεί στην Εφημερίδα της Κυβερνήσεως.

Ρόδος, 23 Ιανουαρίου 2008

Ο Γενικός Γραμματέας Περιφέρειας
ΧΑΡΑΛΑΜΠΟΣ ΚΟΚΚΙΝΟΣ


ΤΟΠΟΓΡΑΦΙΚΟ ΔΙΑΓΡΑΜΜΑ της Κ.Μ. 2143 γαιών Φανών, Δήμου Καμείρου, Νήσου Ρόδου, Νομού Δωδεκανήσου

Ανήκει στην αρ. πρωτ. 8433/07/23-1-2008 Απόφαση του Γ. Γρ. Περιφέρειας Ν. Αιγαίου

Απόσπασμα Ορθοφωτοχάρτη (αρ. 08560-40290/5) κλίμακας 1:5000



Κλίμακα 1:2000

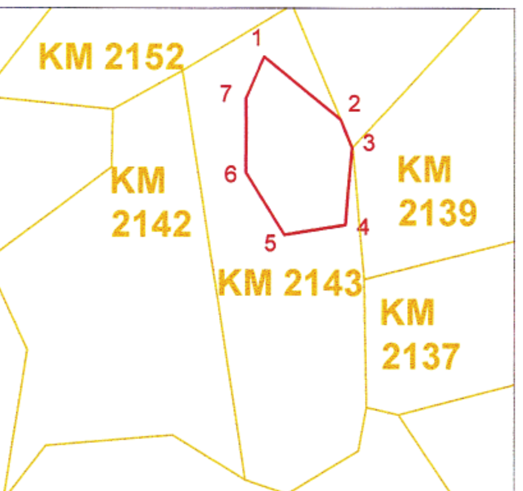

ΣΥΝΤΕΤΑΓΜΕΝΕΣ ΚΟΡΥΦΩΝ

	Χ	Ψ
1:	856601.2514	4029567.1565
2:	856624.8330	4029547.8540
3:	856628.2936	4029539.1754
4:	856626.3741	4029515.5501
5:	856607.5779	4029512.5450
6:	856595.6821	4029531.6614
7:	856595.6864	4029554.4926

ΕΘΝΙΚΟ ΤΥΠΟΓΡΑΦΕΙΟ
Για τεχνικούς λόγους στο σχεδιάγραμμα έγινε σμίκρυνση κατά ποσοστό 86 %

ΥΠΟΜΝΗΜΑ

Το τμήμα της Κ.Μ. 2143 γαιών Φανών με στοιχεία (1,2,3,4,5,6,7,1) και εμβαδόν 1245 τ.μ. αποτελεί Δάσος που καταστράφηκε από παράνομη υλοτομία.



Ρόδος 19 - 11 - 2008
ΘΕΩΡΗΘΗΚΕ
Ο Δ/ΝΤΗΣ ΔΑΣΩΝ ΔΩΔ/ΣΟΥ

Κονίτσης Φίλιππος
Δασολόγος με βαθμό Α΄

Ρόδος 19-11-2007
Ο Συντάκτης

Παπακωνσταντίνου Σπυρίδων
Δασολόγος

Ρόδος 19-11-2007
Η ενεργήσασα την αυτοψία

Τζιώλα Αναστασία
Δασοπόνος

Αριθμ. 582 (4)

Κήρυξη αναδασωτέας, έκτασης εμβαδού 640τ.μ. στη θέση «Ασκληπείο», Δήμου Κω, της Νήσου Κω, Ν. Δωδ/νήσου.

Ο ΓΕΝΙΚΟΣ ΓΡΑΜΜΑΤΕΑΣ
ΠΕΡΙΦΕΡΕΙΑΣ ΝΟΤΙΟΥ ΑΙΓΑΙΟΥ

Έχοντας υπόψη:

1. Τις διατάξεις του άρθρου 6 του ν. 3200 /1955 περί διοικητικής αποκέντρωσης, όπως τροποποιήθηκε και συμπληρώθηκε μεταγενέστερα με το ν.δ. 532 /1970.

2. Τις διατάξεις του άρθρου 7 του ν. 2503 /1997 «Διοίκηση, οργάνωση, στελέχωση της Περιφέρειας κ.λ.π.».

3. Τις διατάξεις των άρθρων 24 παρ. 1 και 117 παρ. 3 του Συντάγματος.

4. Τις διατάξεις του ν. 998/1979 « Περί προστασίας των Δασών κ.λ.π.» και ειδικότερα:

α) του άρθρου 41 παρ. 1, β)του άρθρου 38 παρ. 1 και γ) του άρθρου 37

5. Τις διαταγές του Υπουργείου Γεωργίας:

α) 160417/1180/8.7.1980, β) 182447/3049/24.9.1980

6. Τις διατάξεις του άρθρου 120 του ν. 1892/1990.

7. Τις διατάξεις του άρθρου 1 παρ. 15 του ν. 3208/2003 «Περί προστασίας δασικών οικοσυστημάτων κ.τ.λ.».

8. Την υπ' αριθμ. 862/16.10.2007 έκθεση αυτοψίας και πρόταση της Δασοπόνου Καραναστάση Αγγελικής, με την οποία προτείνεται η κήρυξη της έκτασης που αναφέρεται στο θέμα ως αναδασωτέας.

9. Την υπ' αριθμ. 7682/07/3.1.2008 εισήγηση της Δ/νσης Δασών Δωδ/νήσου για κήρυξη της εν λόγω έκτασης που αποτελούσε δάσος ως αναδασωτέας διότι καταστράφηκε από πυρκαγιά, αποφασίζουμε:

Κηρύσσουμε αναδασωτέο με σκοπό την προστασία των εδαφών και του δασικού περιβάλλοντος και την αποκατάσταση της βλάστησης που καταστράφηκε, με φυσική ή τεχνητή αναδάσωση, για να αποκλεισθεί η χρήση του για κάθε άλλο σκοπό, το δάσος που καταστράφηκε από πυρκαγιά, στις 26.7.2007, εμβαδού 640 τ.μ, τμήμα των Κ.Μ 1270-1281 γαιών Κω - Εξοχής, που βρίσκεται στη θέση «Ασκληπείο «, Δήμου Κω, ανήκει σε ιδιώτες, απεικονίζεται στο συνημμένο κτηματολογικό διάγραμμα κλίμακας 1:2000 με τα στοιχεία (1,2,9,8,1) και το οποίο αποτελεί αναπόσπαστο μέρος της παρούσας και έχει όρια ως εξής:

Ανατολικά: Γεωργικές εκτάσεις.

Δυτικά: Δάσος.

Βόρεια: Επαρχιακή οδός.

Νότια: Γεωργικές εκτάσεις (Ελαιώνες)

Η απόφαση αυτή ισχύει από της κοινοποιήσεώς της αρμοδίως (άρθρο 41 του ν. 998/1979) και προ της δημοσιεύσεώς της στην Εφημερίδα της Κυβερνήσεως (άρθρο 37 του ν. 3200/1955).

Η απόφαση αυτή να δημοσιευθεί στην Εφημερίδα της Κυβερνήσεως.

Ρόδος, 25 Ιανουαρίου 2008

Ο Γενικός Γραμματέας Περιφέρειας
ΧΑΡΑΛΑΜΠΟΣ ΚΟΚΚΙΝΟΣ

Πυρκαγιά της 26-1- 2007 στη περιοχή « Ασκληπειο »

Περιφέρειας Δήμου . Κω

ΥΠΟΜΝΗΜΑ

α)Ιδιωτικό Δάσος (ΚΜ 1270 , 1281 γαιών ιδι-εξοχής)	640	τ.μ.
β)Ιδιωτική δασική έκταση	Ø	
γ)Δημόσιο Δάσος ΑΝΗΚΕΙ ΣΤην αριθμ. πρωτ. 582/25-1-08 απόφαση ΤΗΣ ΔΙΕΥΘΥΝΣΗΣ ΔΑΣΩ ΔΩΔΕΚΑΝΗΣΟΥ	Ø	
δ)Δημόσια δασική έκταση	Ø	
ΣΥΝΟΛΟ	640	τ.μ.

Κτηματολογικό διάγραμμα κλίμακα 1:2000

1273
1278
121
1211
1210Α
280
1270Α
1271
1272
Vasca
Sorgente
q. 86
1279
1227
1270
Ten
q. 71
1281

Απόσπασμα χάρτη κλίμακα 1:50000

Ζιπάριον
Μεσαριά

ΘΕΩΡΗΘΗΚΕ
ΡΟΔΟΣ 25- 1 -2008
Ο ΔΙΕΥΘΥΝΤΗΣ ΔΑΣΩΝ

Κοντίτσης Φίλιππος
Δασολόγος με Α' βαθμό

ΕΘΝΙΚΟ ΤΥΠΟΓΡΑΦΕΙΟ
Για τεχνικούς λόγους στο σχεδιάγραμμα έγινε σμίκρυνση κατά ποσοστό 78 %

Κως 16-10-2007
Η Συντάξασα

